


ESTRATTO DI MAPPA
COMUNE DI BAGNOLO S.VITO
SCALA 1:2000
FG.36 - MAPP. 9

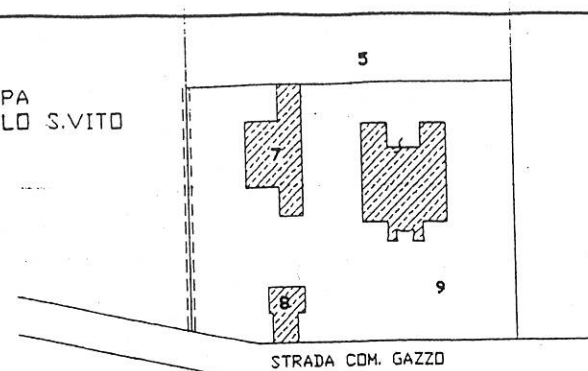

MODULARIO
F. rig. rend. 496




MINISTERO DELLE FINANZE
DIPARTIMENTO DEL TERRITORIO
CATASTO EDILIZIO URBANO (RDL 13-4-1939, n. 652)


MOD. AN (CEU)

LIRE
800


Planimetria di u.i.u. in Comune di BAGNOLO S.VITO via GAZZO civ.

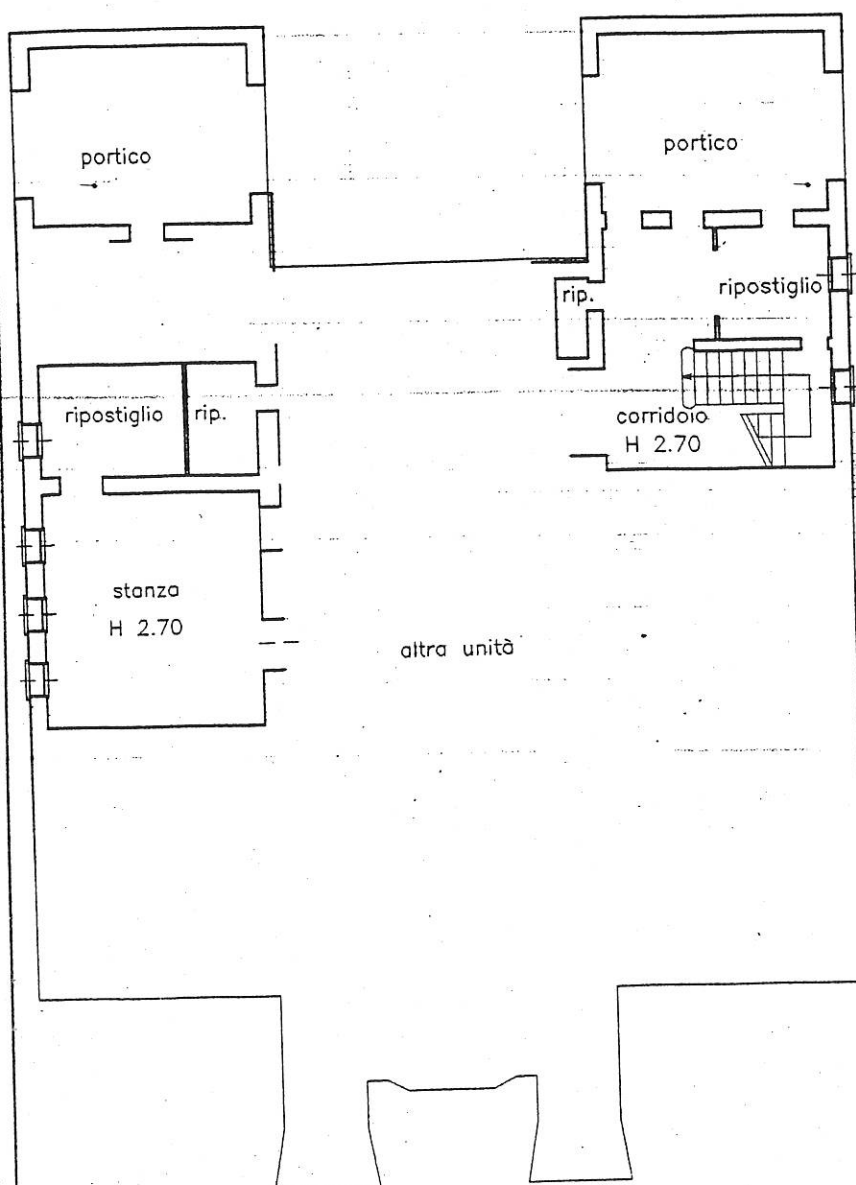

PIANTA PIANO TERRA

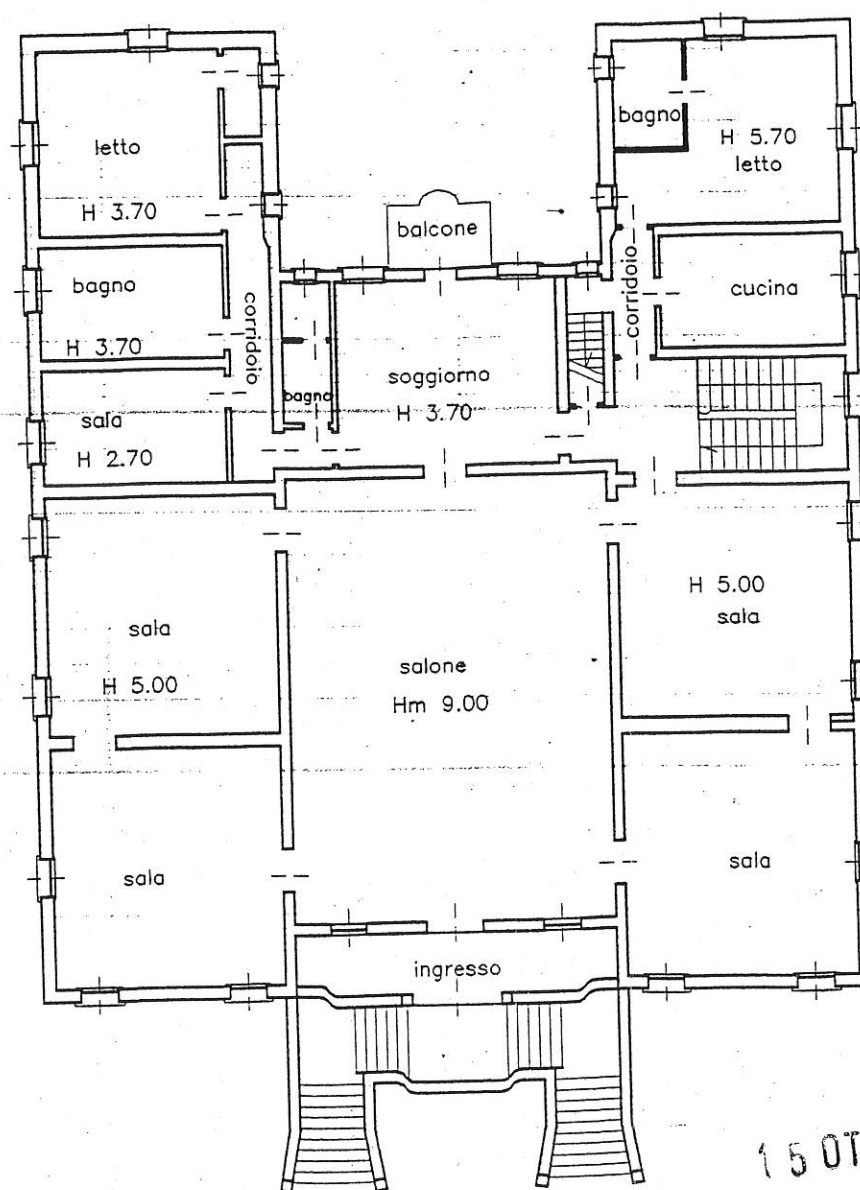


PIANTA PIANO PRIMO

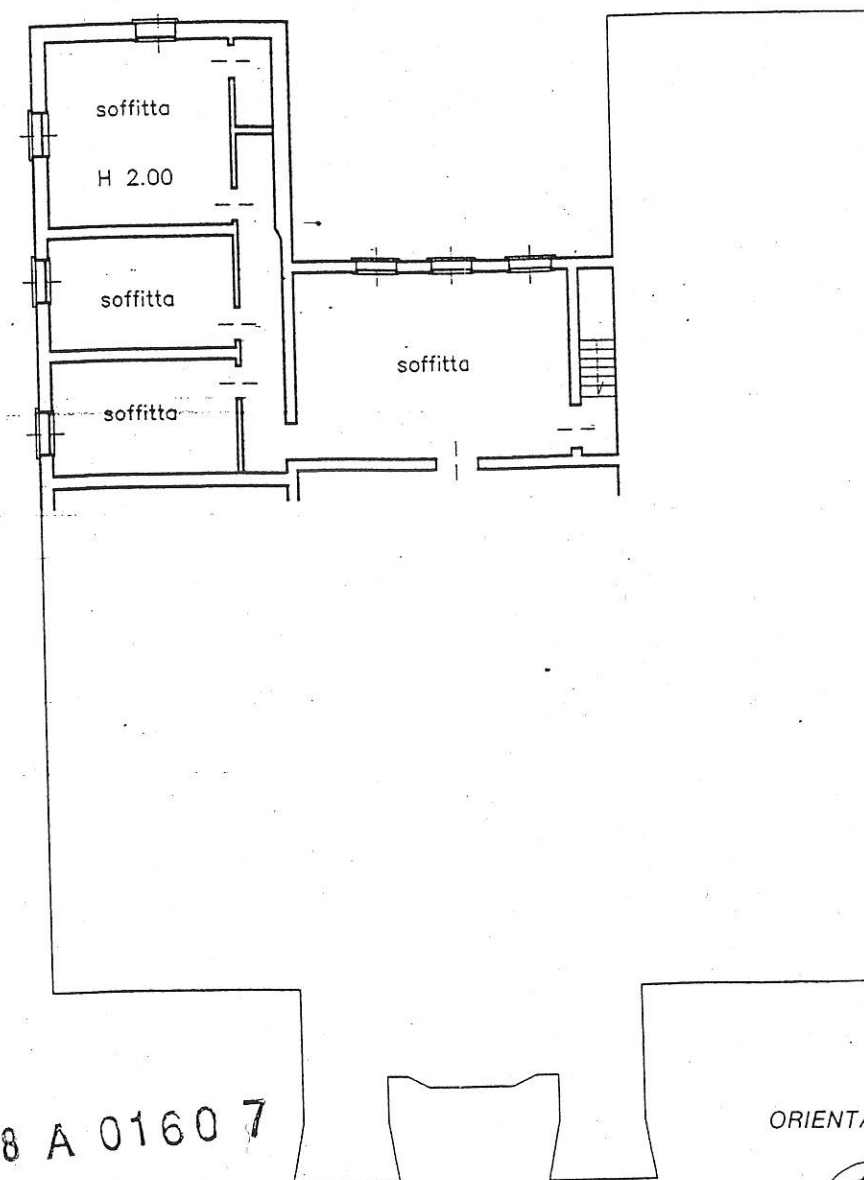

PIANTA PIANO SECONDO

15 OTT. 1998 A 0160 7

ORIENTAMENTO

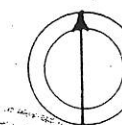

SCALA DI 1:200

Dichiarazione di N.C. ☐
Denuncia di variazione ☒

Identificativi catastali
F. 36
n. 9 sub. 301

Compilata dal ARCH. DALL'OGGIO
(Titolo, cognome e nome)

ATILIO

Iscritto all'albo de ARCHITETTI

della provincia di MANTOVA n. 234

data 15/10/1998 Firma Attilio Dall'Oglio



RISERVATO ALL'UFFICIO

ALI
zona notte



pianta piano primo