

Allegato A3

Allegato B1

Allegato B3

Allegato B4

Allegato B5

Allegato B7

- LEGENDA -**
- █ COMUNE COMUNALE
 - █ COMINI DEL CENTRO ABITATO COMUNALE
 - █ AGRICOLTURA
 - █ AGRICOLTURA A LIVELLO
 - █ RETE STRADALE DI COMPETENZA PROVINCIALE
 - █ RETE FERROVIARIA
 - █ RETICOLO PRINCIPALE PRINCIPALE
 - █ STRETTOLA
 - █ LINEE AEREE
 - █ PASADAGGIO A LIVELLO
 - █ PONTE
 - █ INIZIATIVE STRADALE COMUNALE

Regione Lombardia
Comune di Bagnolo San Vito
Provincia di Mantova

Itinerari comunali percorribili da trasporti eccezionali

Approvazione della linea guida per il servizio delle funzioni relative alle autorizzazioni alla circolazione dei trasporti eccezionali
- L.7.4 aprile 2012 n° 8 - art.42 - 2° aggiornamento

DATA: DICEMBRE 2019
PRIME: D3
Scala: 1:5.000


CARTOGRAFIA GENERALE

Comune di Bagnolo San Vito:

RESPONSABILE AREA TECNICA
Geom. Paolo Minelli

Progettista:

STUDIO TECNICO
Dott. Ing. Severino Malatesta
Tel. 0376 - 441332 - Cell. 333 - 272180
Mail: malatesta@studioing.com

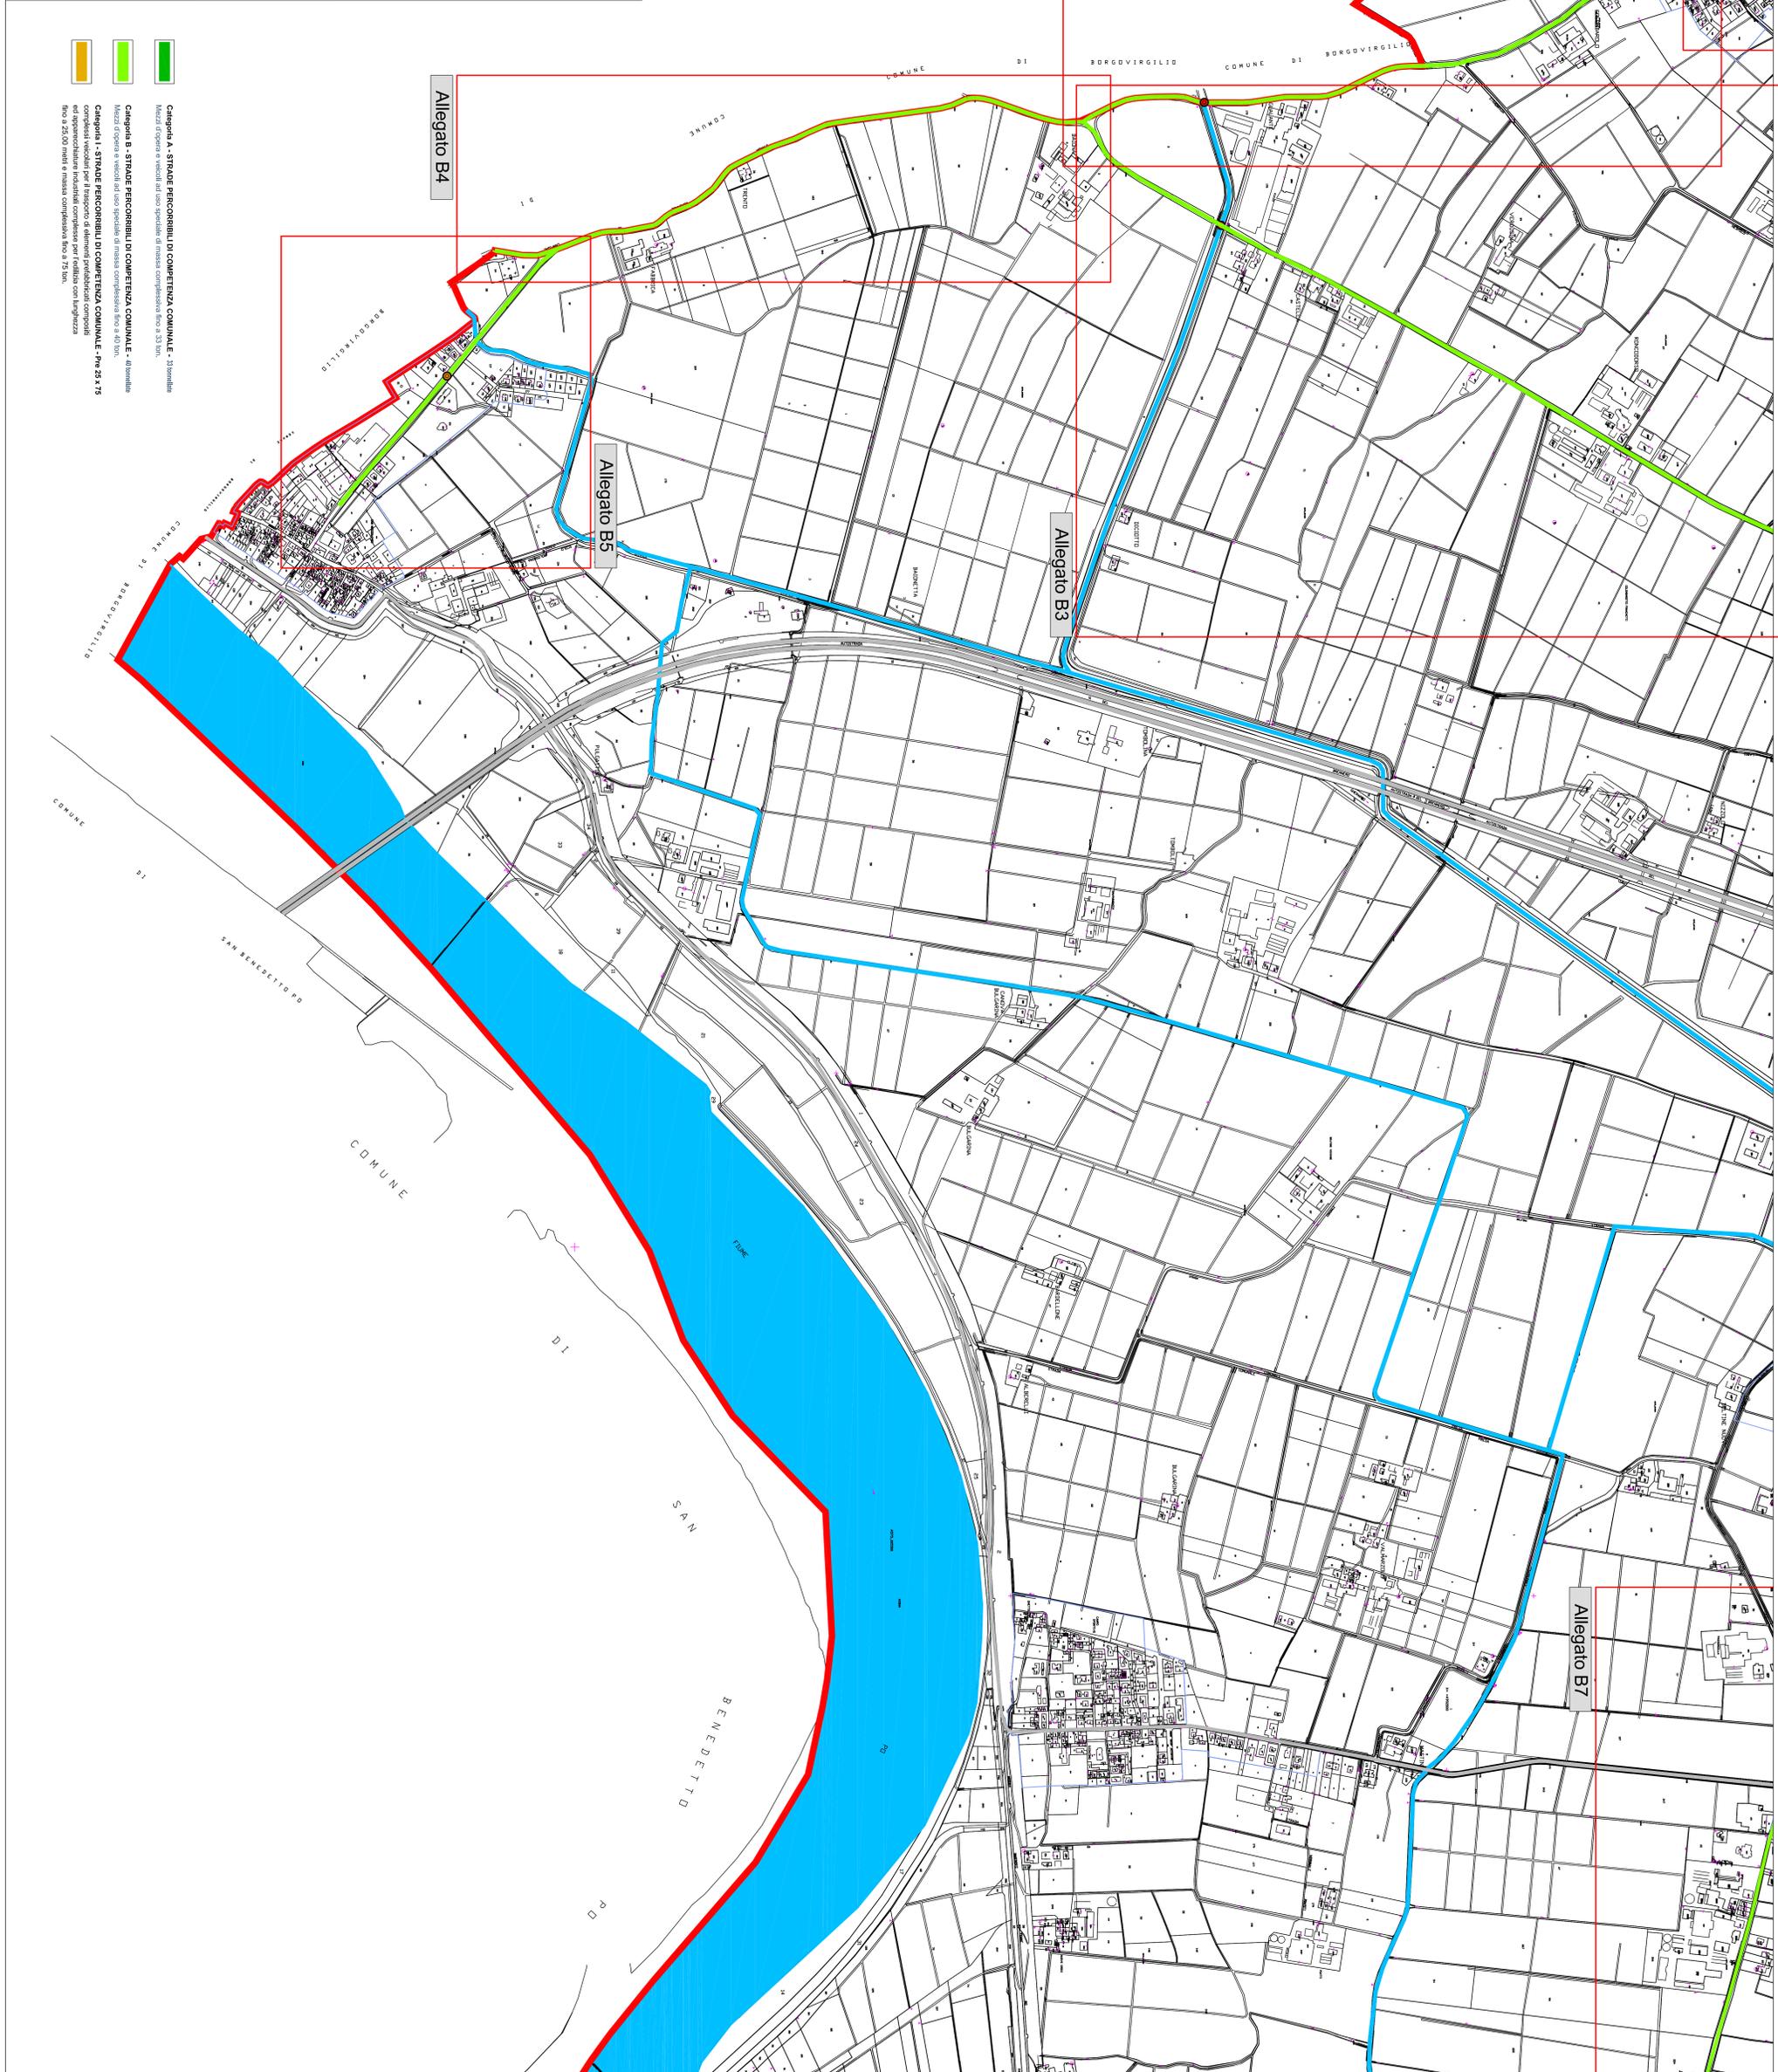

Capitolo A - STRADE PERCORIBILI DI COMPETENZA COMUNALE - Stima
Mezzi di ripresa e veicoli al uso speciale di massa complessiva fino a 33 ton.

Capitolo B - STRADE PERCORIBILI DI COMPETENZA COMUNALE - Attribuite
Mezzi di ripresa e veicoli al uso speciale di massa complessiva fino a 40 ton.

Capitolo C - STRADE PERCORIBILI DI COMPETENZA COMUNALE - Pn 23-75
Compendi veicolari per il trasporto di elementi prefabbricati composti ed apparecchiature industriali complesse per l'edilizia con lunghezza fino a 20,00 metri e massa complessiva fino a 75 ton.