


Agenzia delle Entrate
CATASTO FABBRICATI
Ufficio provinciale di
Mantova


Dichiarazione protocollo n. _____ del _____
Planimetria di u.i.u. in Comune di Bagnolo San Vito
Via Campione _____ civ. CM

Identificativi Catastali:
Sezione:
Foglio: 41
Particella: 87
Subalterno: 1

Compilata da:
Lipreri Arturo
Iscritto all'albo:
Geometri
Prov. Mantova N. 1654

Scheda n.1 Scala 1:500

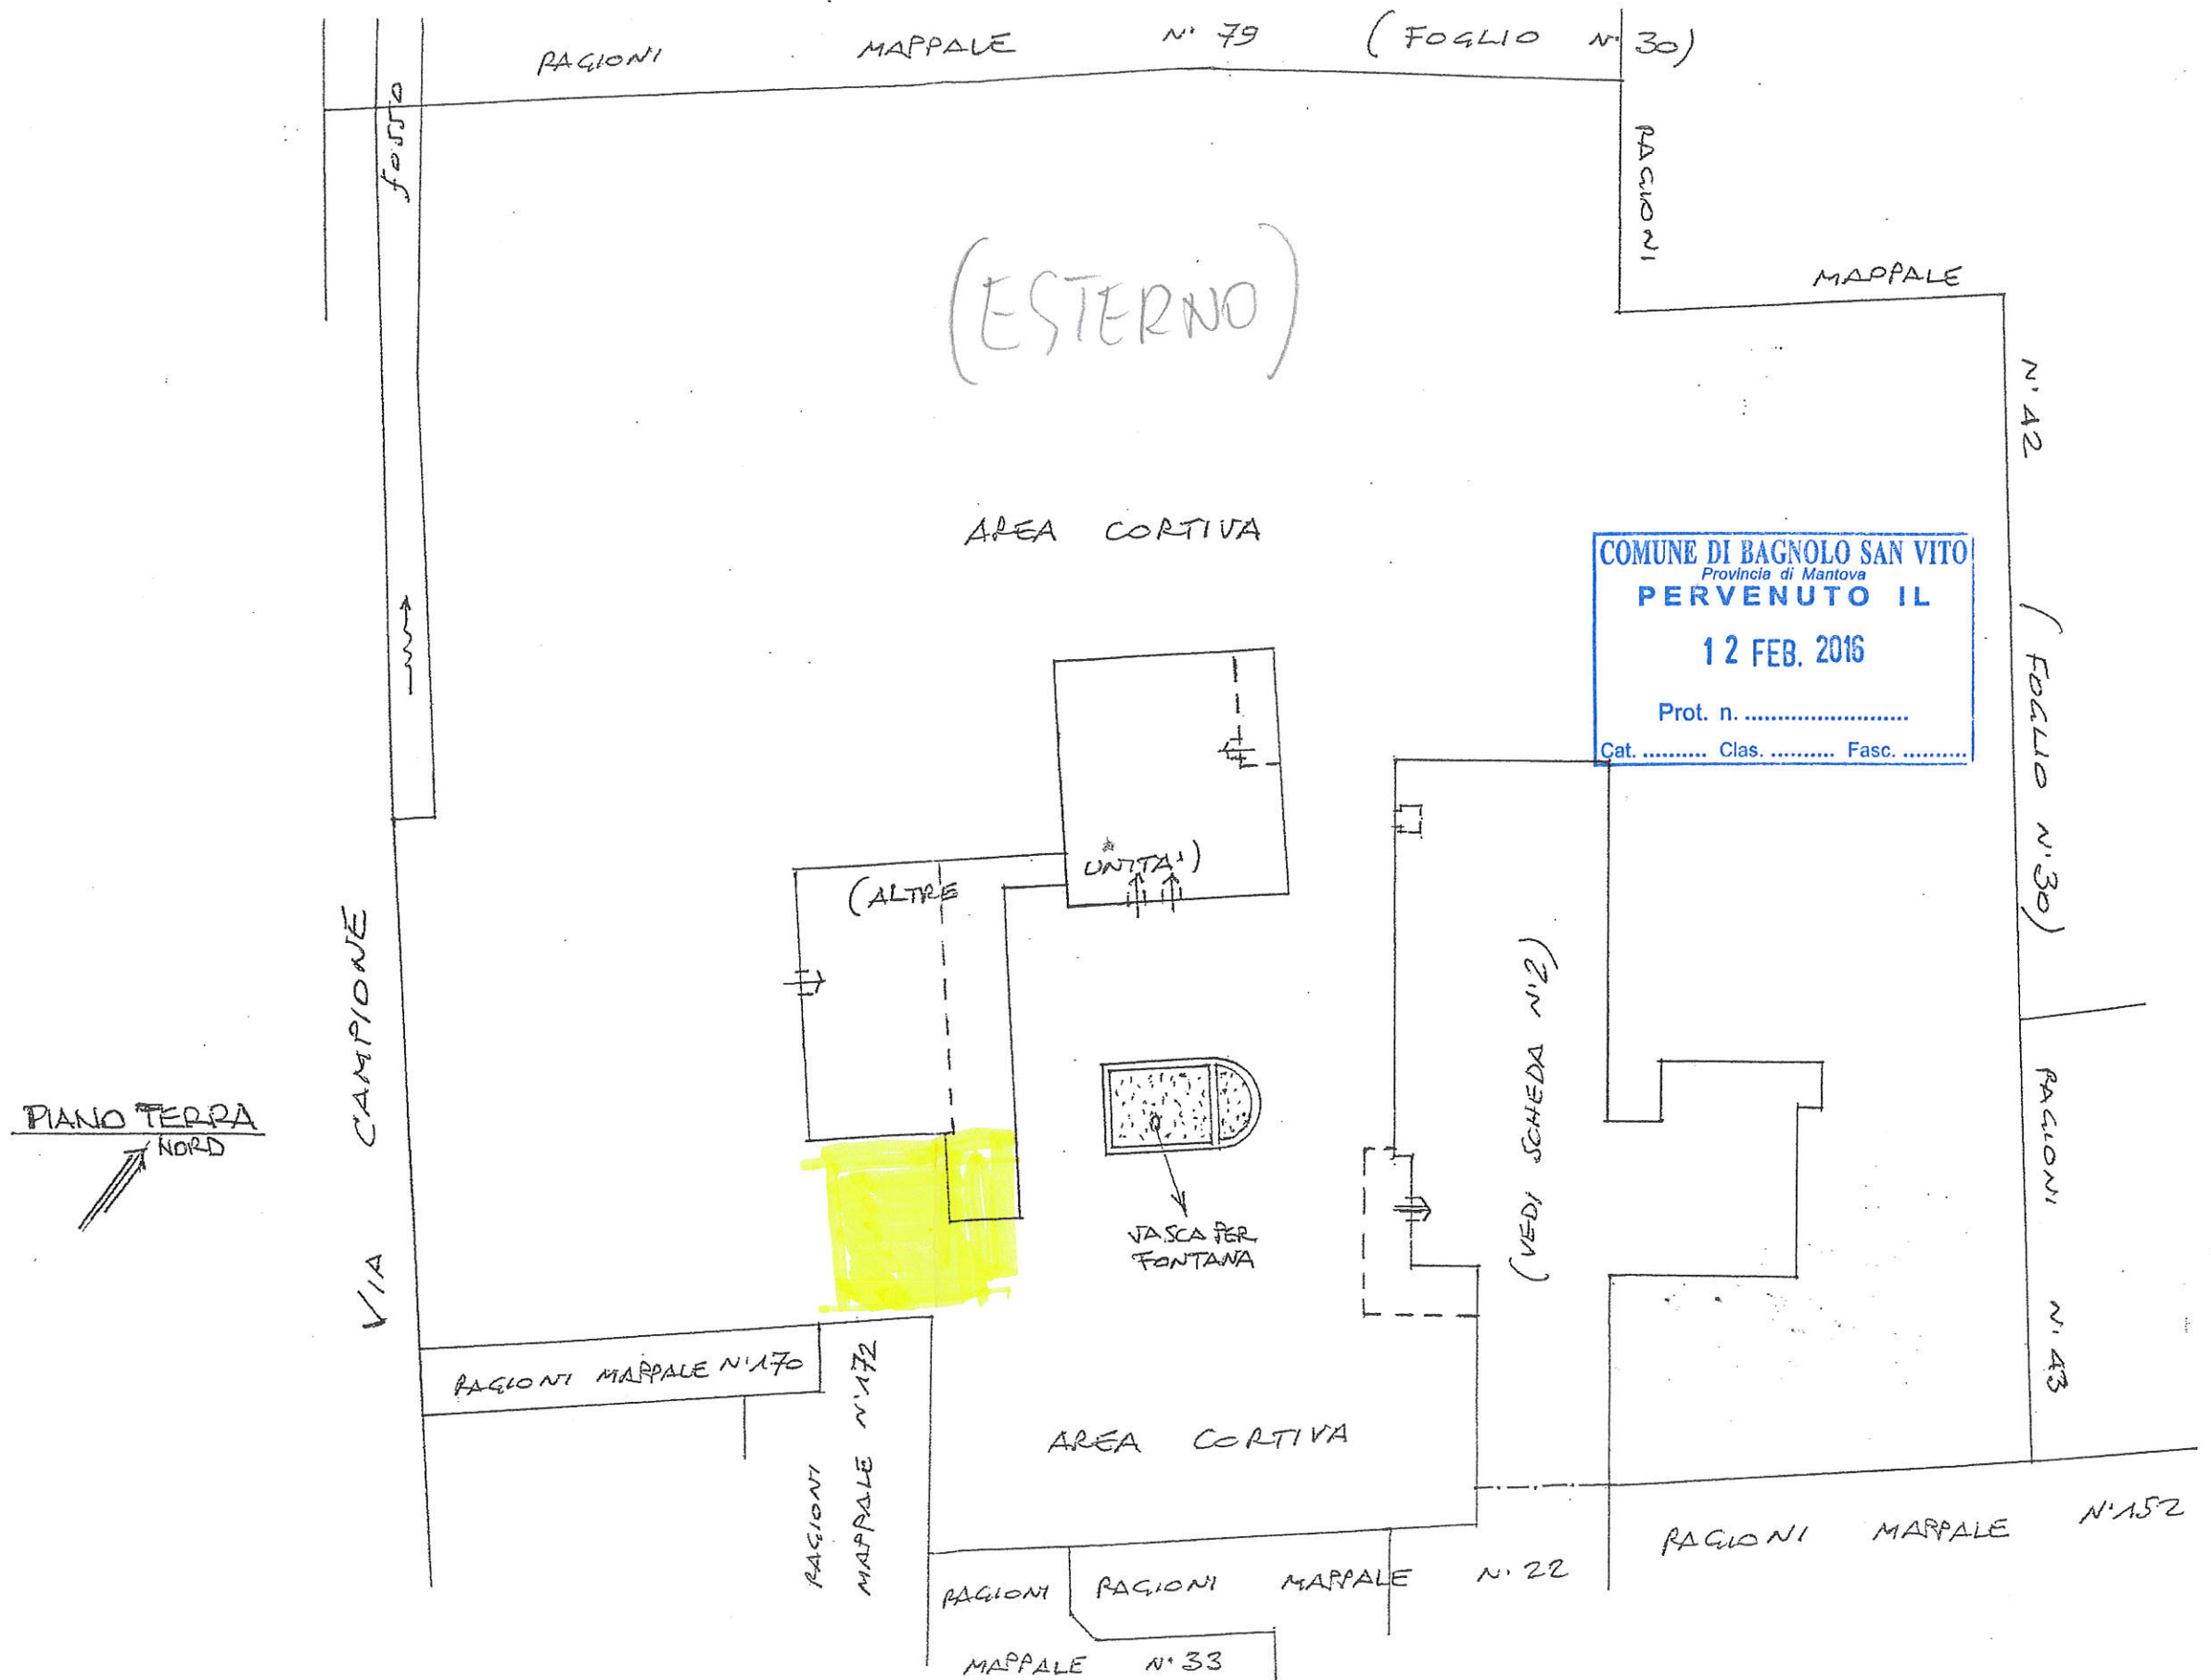

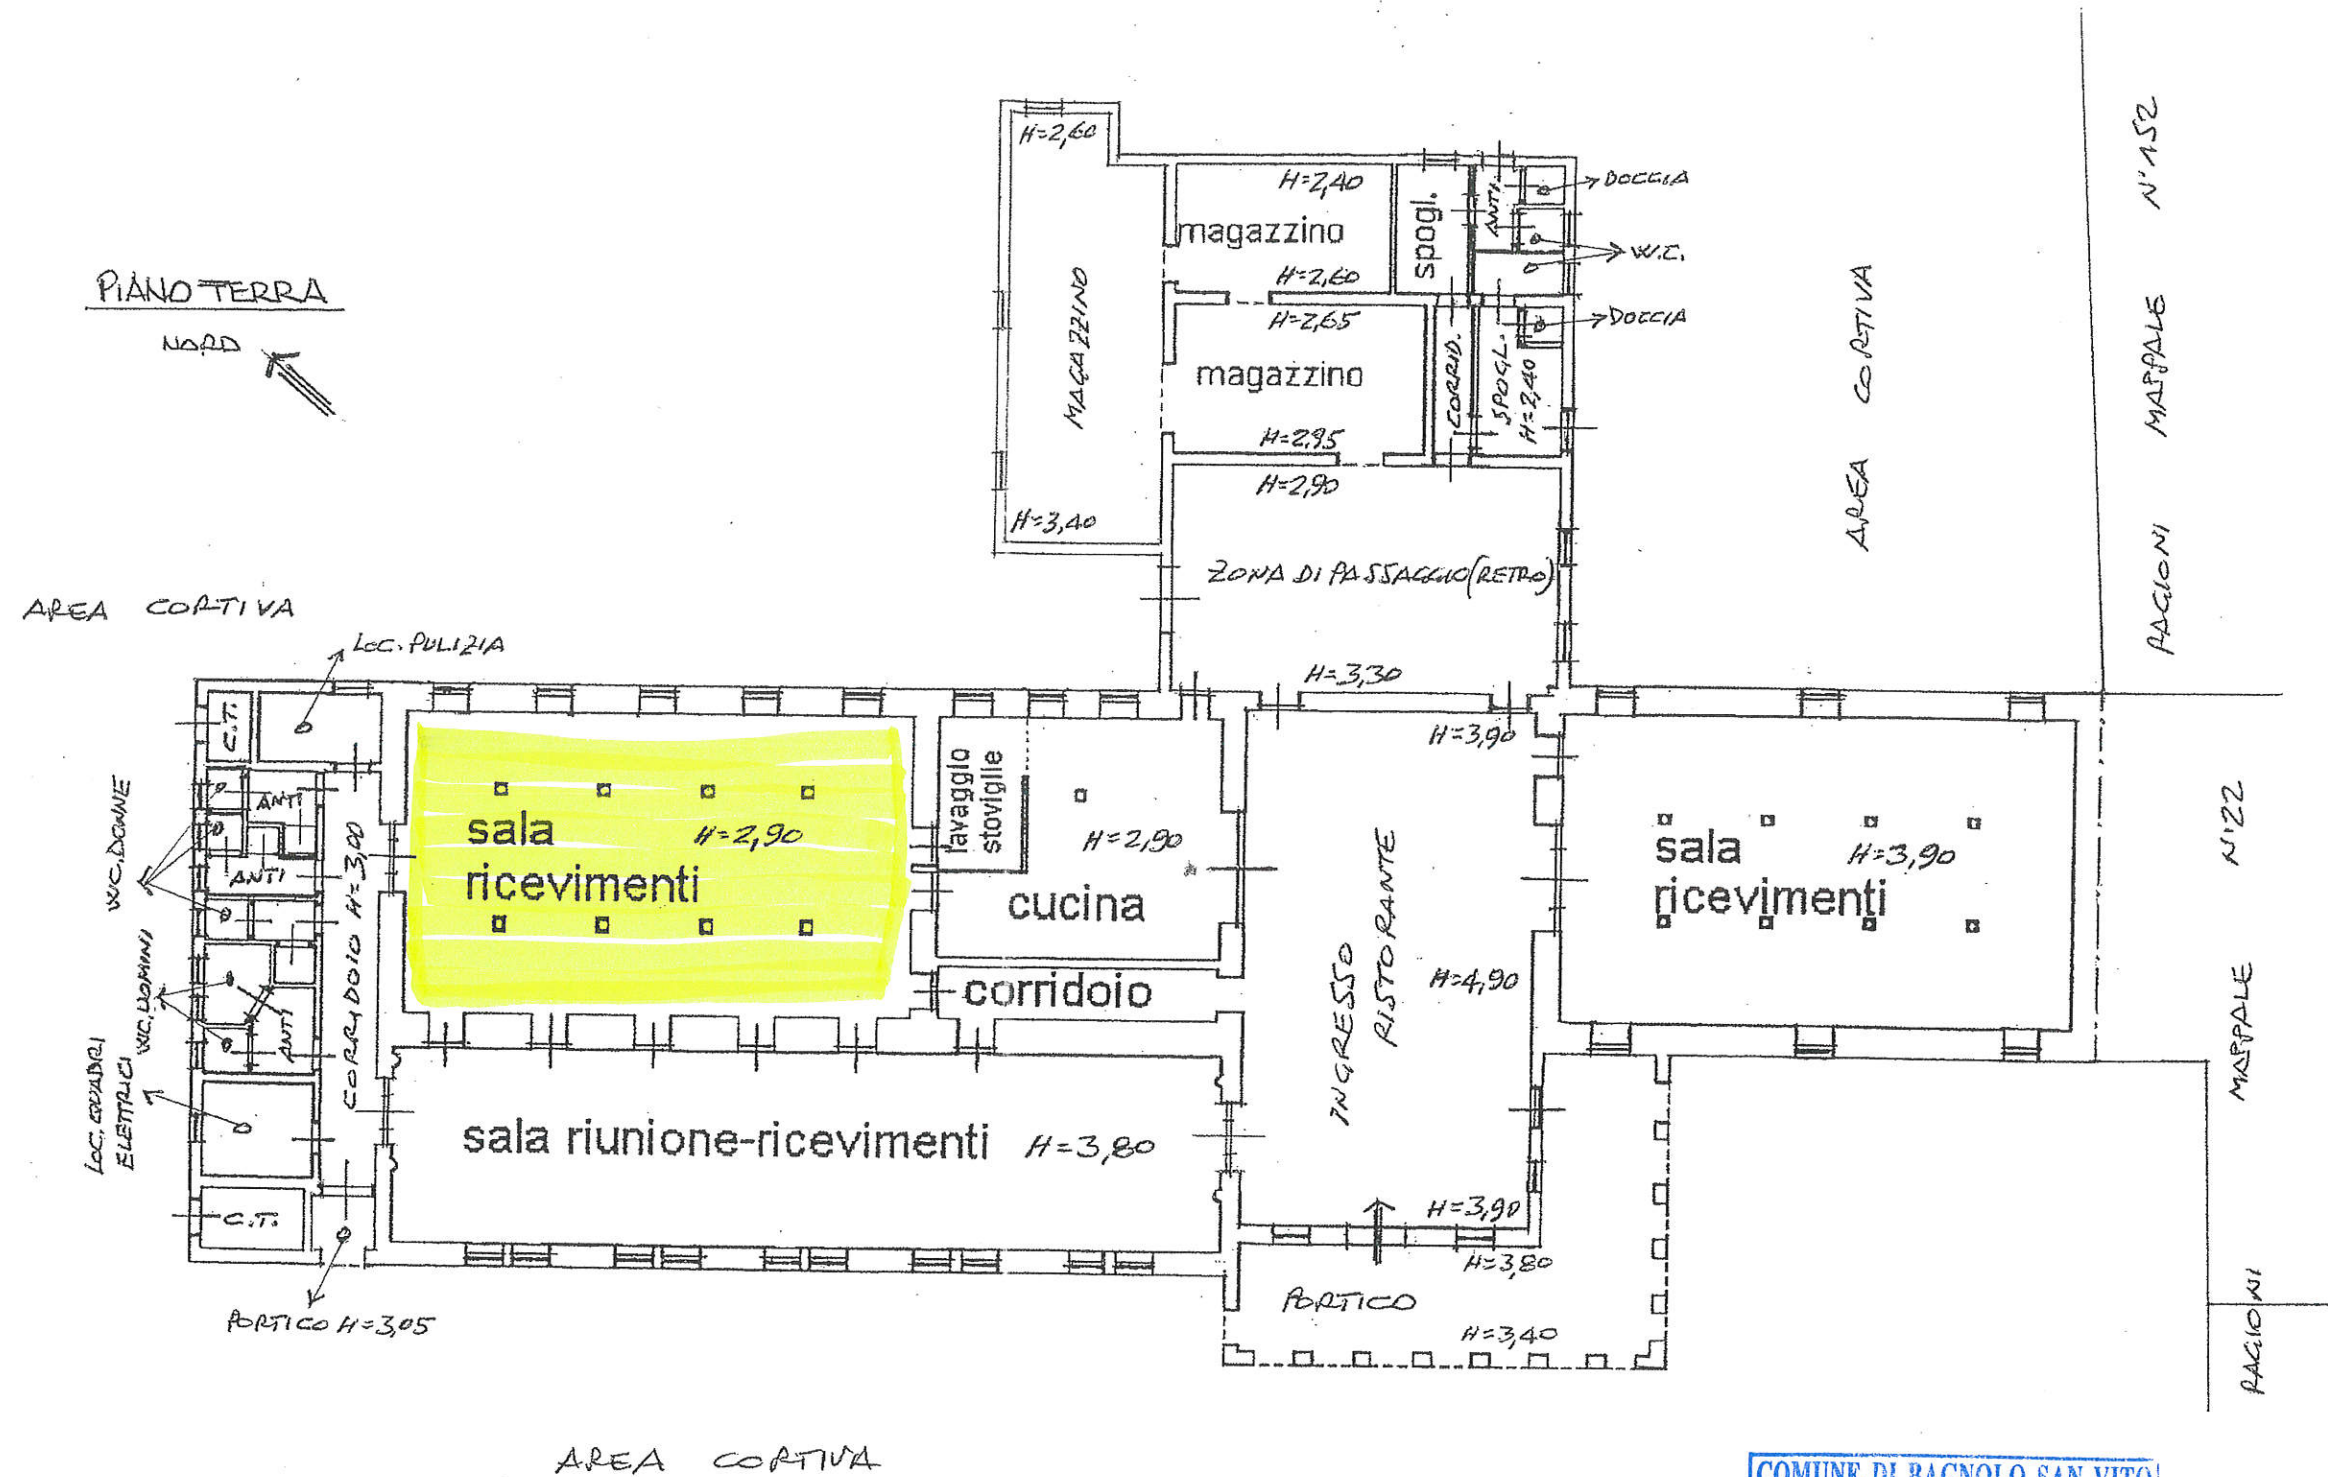

COMUNE DI BAGNOLO SAN VITO
Provincia di Mantova
PERVENUTO IL
12 FEB. 2016
Prot. n.
Cat. Clas. Fasc.