
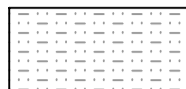



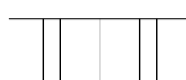







LEGENDA

-  EDIFICI ESISTENTI
-  AREE EDIFICATE
-  AREE EDIFICABILI
-  AREE STANDARD
-  RISPETTO STRADALE
-  STRADE
-  LIMITI DI EDIFICABILITA'
-  PERIMETRO DEL P.L.

AREE	ZONIZZAZIONE	SUPERFICIE
A	edificabile	mq 25.272
B	edificabile	mq 38.600
C	edificabile	mq 10.057
D	edificato	mq 11.038
E	edificato	mq 31.400
①	parcheggi	mq 4.346
②	parcheggi	mq 4.631
③	aree per attrezzature ed impianti pubblici e/o d'interesse comunale	mq 24.619
④	verde pubblico	mq 2.744
⑤	rispetto stradale	mq 8.078
⑥	verde pubblico	mq 438
⑦	verde pubblico	mq 389
⑧	strade comunali	mq 19.800
⑨	parcheggi	mq 2.447
⑩	verde pubblico	mq 4.311
⑪	cabina elettrica	mq 24
SUPERFICIE TERRITORIALE		mq 188.194

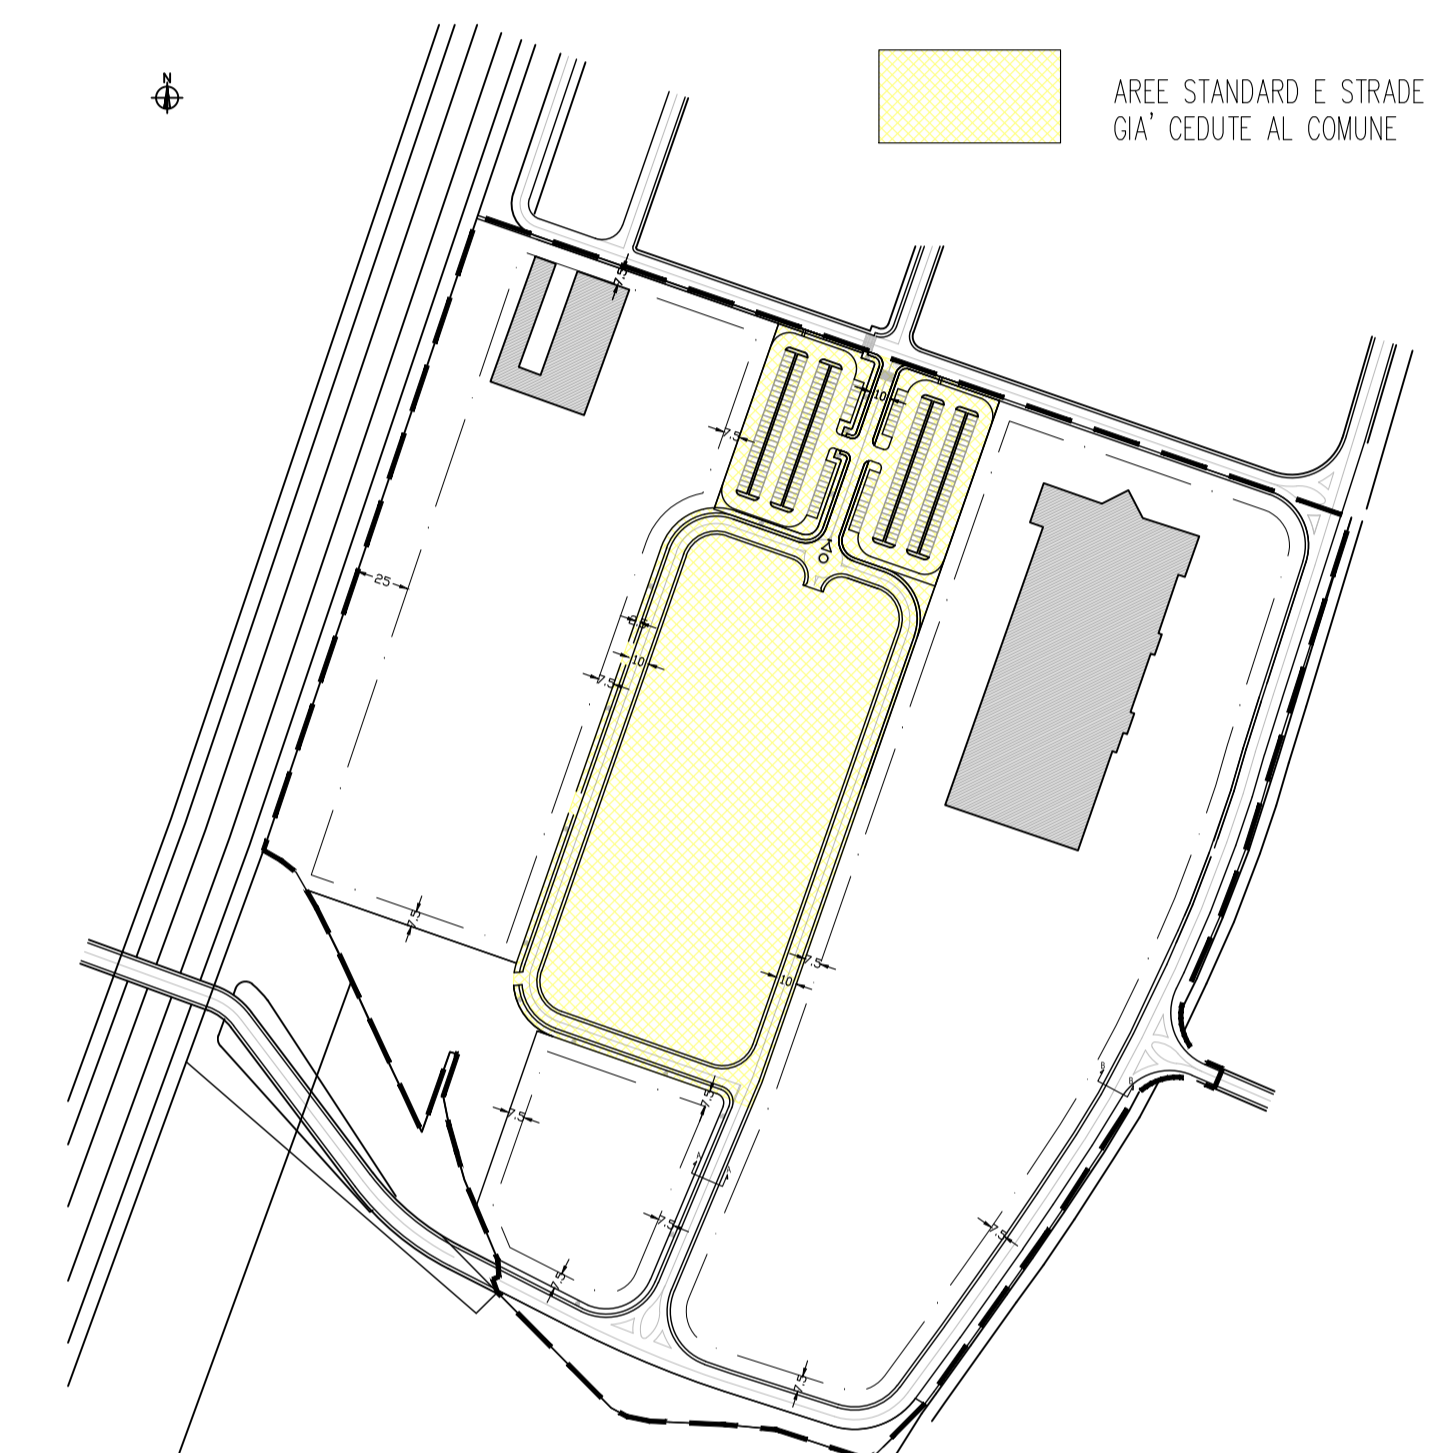

COMUNE DI BAGNOLO SAN VITO PROVINCIA DI MANTOVA

VARIANTE N° 2
PIANO DI LOTTIZZAZIONE
"ZTE 753 BASSE"
 IN VARIANTE AL PGT

ELABORATO 02 VIG	OGGETTO AZZONAMENTO STATO VIGENTE
SCALA 1:1.000	

DATA DOCUMENTO DICEMBRE 2016	DATA REVISIONE	DATA ADDIZIONE	DATA APPROVAZIONE
--	----------------	----------------	-------------------

LE PROPRIETA' BETA DI BIANCHI LUIGI E C S.A.S. VALSTAR S.P.A.	IL TECNICO
---	------------

 **ARCHITETTO ROSOLINO PIGOZZI**
 STUDIO TECNICO DI ARCHITETTURA E URBANISTICA
 via Gradaro, 18 - 46100 - Mantova
 Tel. 0376-220852 - Fax. 0376-289392
 studio@architettopigozzirosolinom.191.it

COLLABORATORI:
 ARCHITETTO MAZZALI MARTINA
 ARCHITETTO FRIGNANI VERENA